


Roemer Visscherlaan, Da Costalaan & De Génestetlaan

Alternatief

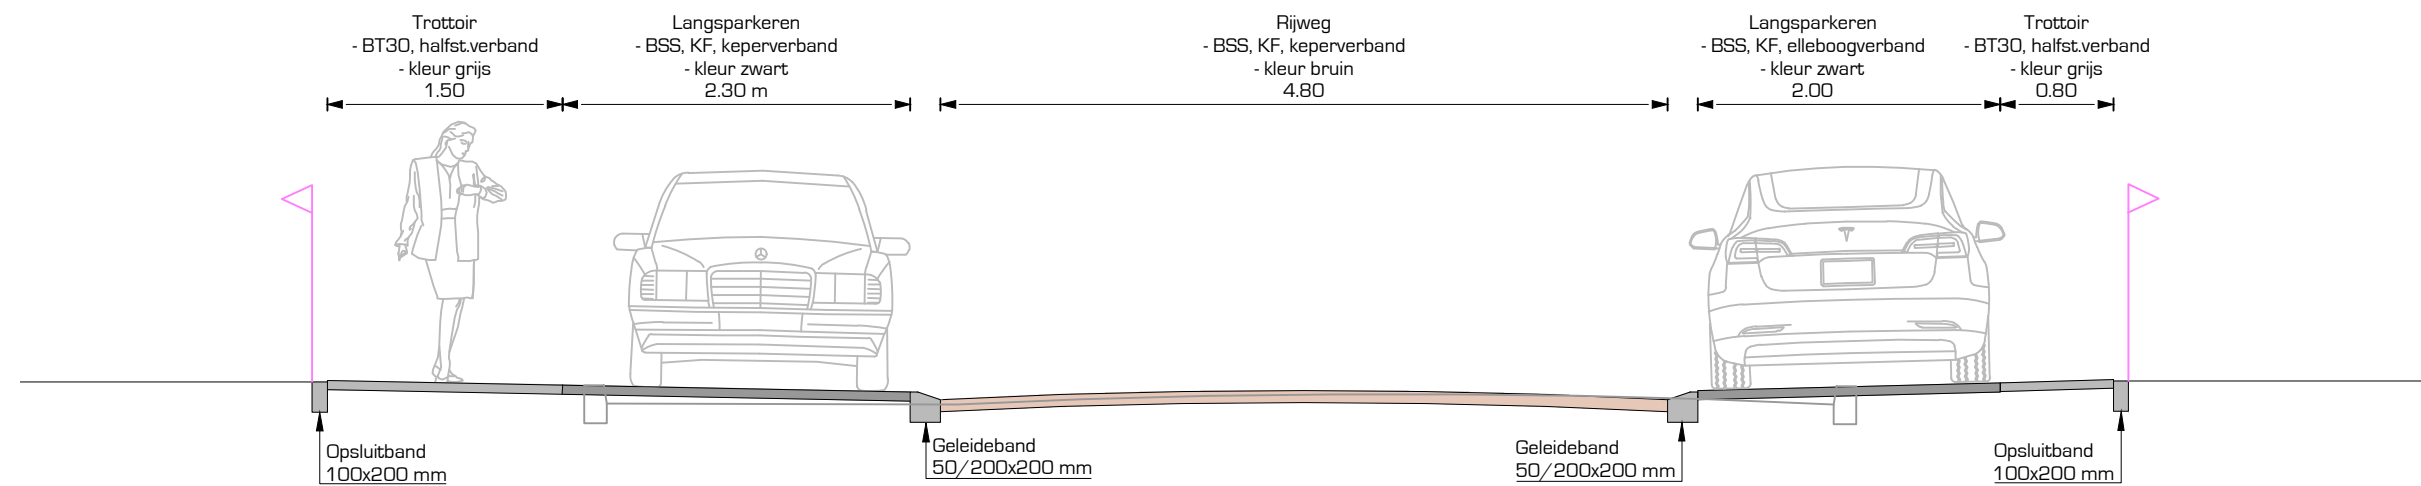

Principeprofiel C-C (Roemer Visscherlaan)

Schaal: 1:50



Bestaande situatie



Toekomstige situatie

- Inrichting conform overige straten
- Verhoogd parkeren
- Bredere rijbaan
- Onevenzide -> smalle loopstrook

Rioleringstraject Oude Arnhemseweg te Zeist



Datum: 15-10-2019